


PLAN LOCAL D'URBANISME INTERCOMMUNAL

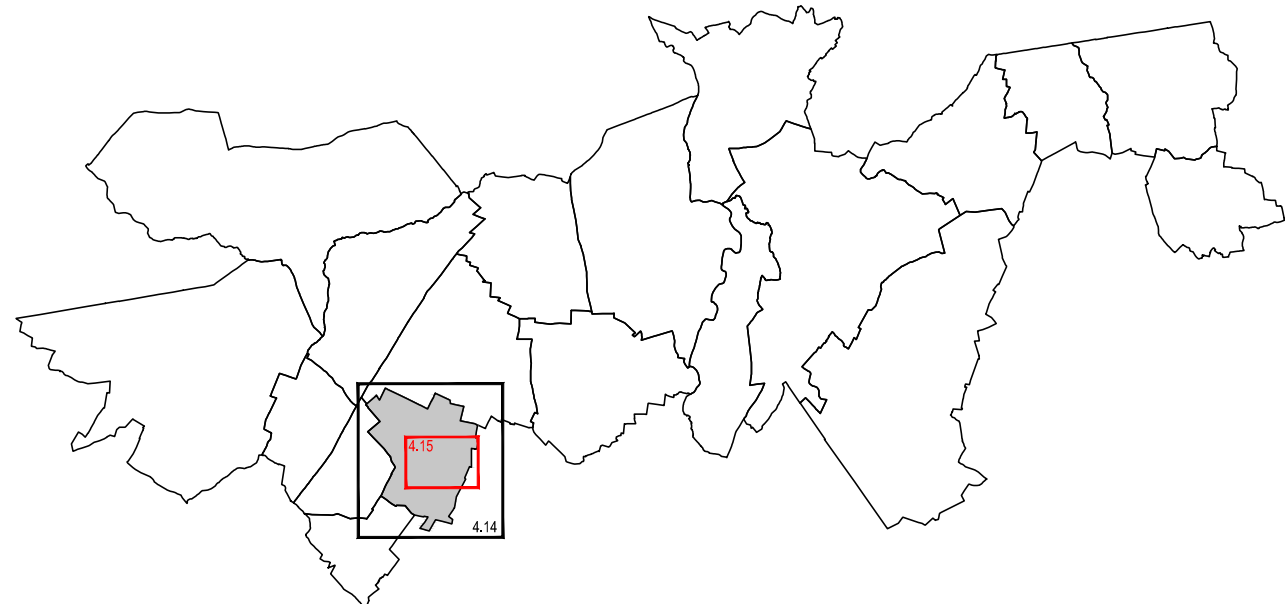


PLAN DE ZONAGE  
Gondreville  
Le bourg

Echelle : 1/2500

| Objet         | Date                                        |
|---------------|---------------------------------------------|
| Approuvé le   | 2 février 2023 par le Conseil Communautaire |
| Révisé le     |                                             |
| Modifié le    |                                             |
| Mis à jour le |                                             |

 ecmo Ecmo sas - 1, rue Niepce - 45700 Villemandeur
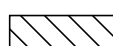
| Légende :                                                                           |   |
|-------------------------------------------------------------------------------------|---|
|  | Limite des zones   |
|  | Espace boisé classé à conserver   |
|  | Bâtiments pour lesquels le changement de destination est autorisé et réglementé                                                            |
|  | Secteur délimité au titre de l'article R.151-34 2° du Code de l'Urbanisme (secteur protégé en raison de la richesse du sol ou du sous-sol) |
|  | Le changement de destination des commerces situés en rez-de-chaussée pour une destination à usage d'habitation est interdit                |
|  | Limite administrative   |

Éléments du paysage à préserver

Patrimoine architectural :

 Bâti/ouvrage remarquable

 Eglise

 Secteur

 Ensemble bâti

 Élément architectural

 Croix

 Puits

Patrimoine naturel :

 Haie

 Alignement d'arbres

| Emplacement réservé                                                                 |                                      |         |
|-------------------------------------------------------------------------------------|--------------------------------------|---------|
| Objet                                                                               | Bénéficiaire                         |         |
|  | Bassin de gestion des eaux pluviales | Commune |

