


PLAN LOCAL D'URBANISME INTERCOMMUNAL

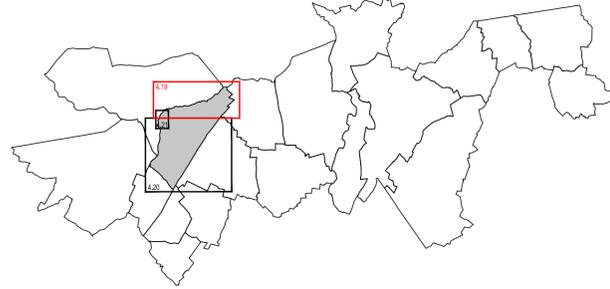

PLAN DE ZONAGE
Courtempierre Nord

Echelle : 1/5000

Objet	Date
Approuvé le	2 février 2023 par le Conseil Communautaire
Révisé le	
Modifié le	11 juillet 2024 par le Conseil Communautaire
Mis à jour le	

