


PLAN LOCAL D'URBANISME INTERCOMMUNAL

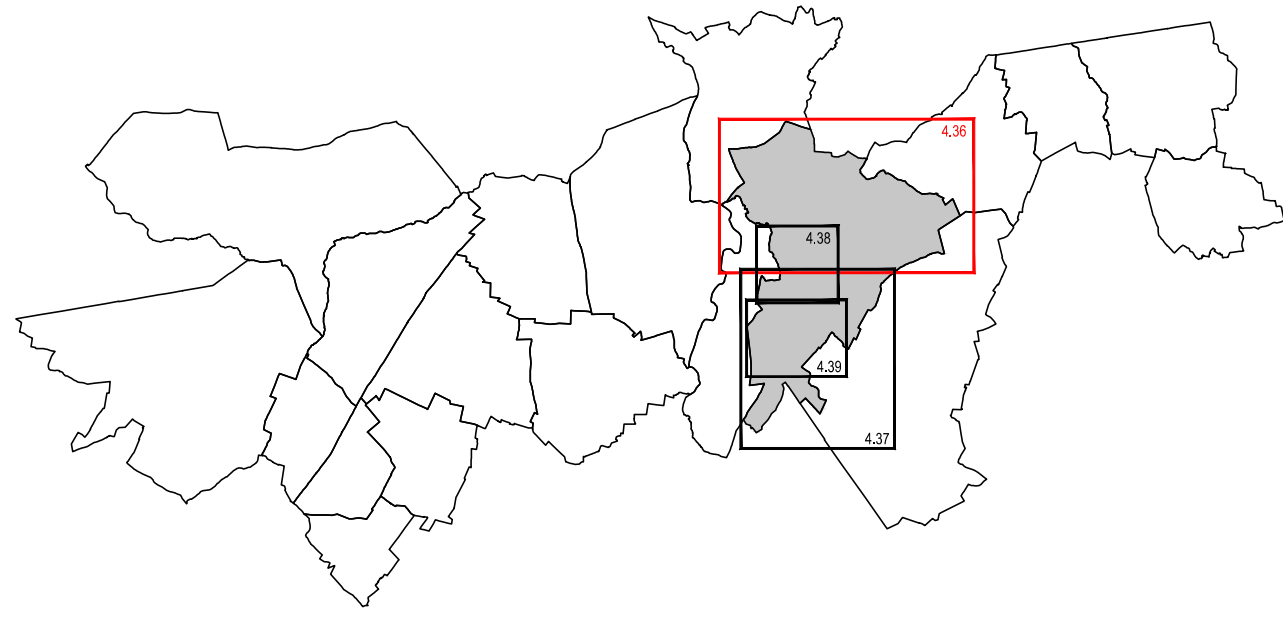

PLAN DE ZONAGE
Ferrières-en-Gâtinais
Nord

Echelle : 1/5000

Objet	Date
Approuvé le	2 février 2023 par le Conseil Communautaire
Révisé le	
Modifié le	11 juillet 2024 par le Conseil Communautaire
Mis à jour le	

 ecmo Ecmo sas - 1, rue Népice - 45700 Villemandeur

Ferrières-en-Gâtinais - Le bourg - Partie Nord

- Légende :
- Limite des zones
 - Espace boisé classé à conserver
 - ★ Bâtiments pour lesquels le changement de destination est autorisé et réglementé
 - ▨ Secteur délimité au titre de l'article R.151-34 2° du Code de l'Urbanisme (secteur protégé en raison de la richesse du sol ou du sous-sol)
 - ~~~~~ Le changement de destination des commerces situés en rez-de-chaussée pour une destination à usage d'habitation est interdit
 - Limite administrative

Éléments du paysage à préserver

Patrimoine architectural :

- Bâtiouvrage remarquable
- Mur
- Portail/Portche
- Élément architectural
- Croix
- Puits

Patrimoine naturel :

- Étendue d'eau
- Alignement d'arbres
- Espace arboré
- Verger
- Parc