


PLAN LOCAL D'URBANISME INTERCOMMUNAL

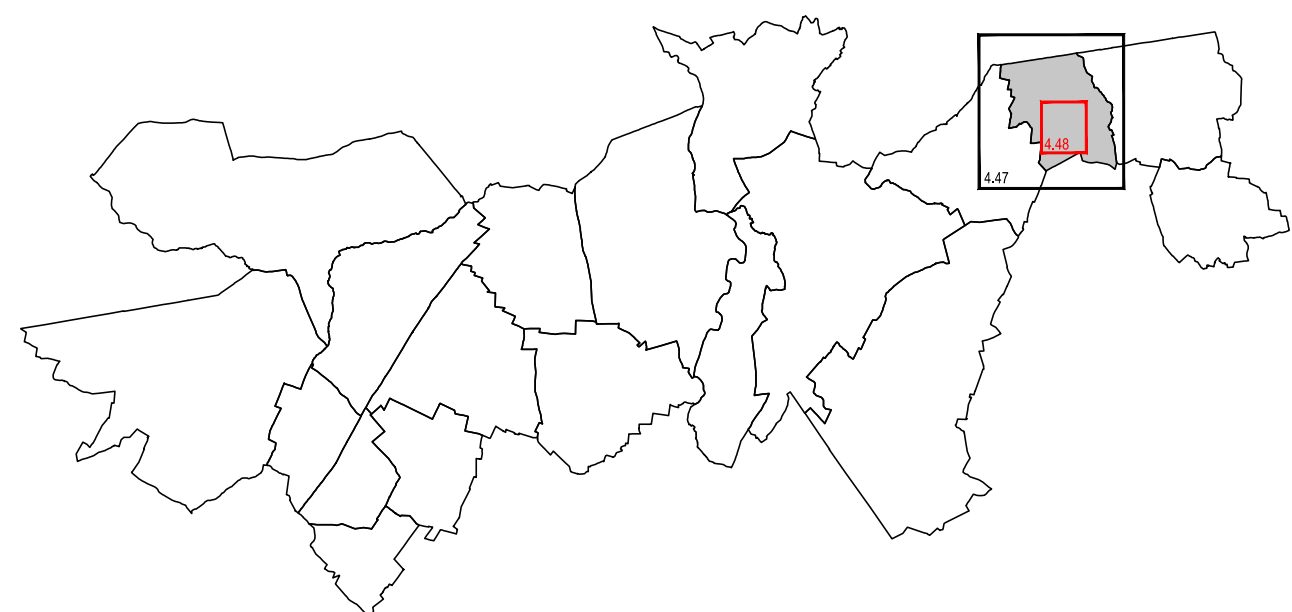

PLAN DE ZONAGE
Chevro-sous-le-Bignon
Le bourg

Echelle : 1/2500

Objet	Date
Approuvé le	2 février 2023 par le Conseil Communautaire
Révisé le	
Modifié le	
Mis à jour le	

ecmo Ecmo sas - 1, rue Niepce - 45700 Villemandeur

Légende :

- Limite des zones
- Espace boisé classé à conserver
- ★ Bâtiments pour lesquels le changement de destination est autorisé et réglementé
- ▨ Secteur délimité au titre de l'article R.151-34 2° du Code de l'Urbanisme (secteur protégé en raison de la richesse du sol ou du sous-sol)
- ~~~~~ Le changement de destination des commerces situés en rez-de-chaussée pour une destination à usage d'habitation est interdit
- +— Limite administrative

Eléments du paysage à préserver

Patrimoine architectural :

■ Bâti/ouvrage remarquable

- Bâtiment
- Grange
- Moulin
- Mur

● Elément architectural

- Cheminée
- Croix
- Ecluse
- Lavoir
- Portail/Porche
- Puits
- Tombe

Patrimoine naturel :

● Etendue d'eau

