


PLAN LOCAL D'URBANISME INTERCOMMUNAL

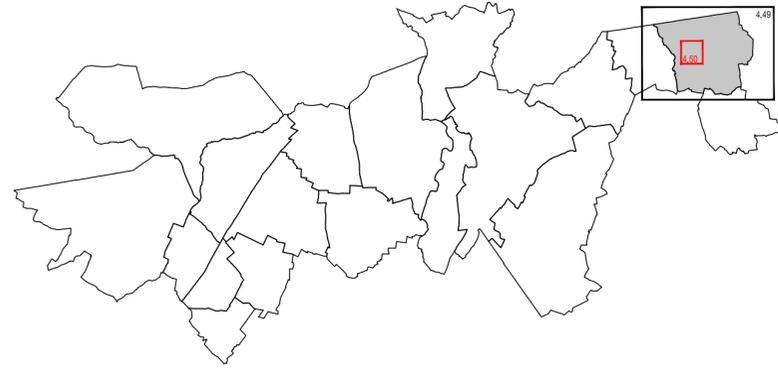

PLAN DE ZONAGE
Le Bignon-Mirabeau
Le bourg
Echelle : 1/2500

Objet	Arrêté le 12 mars 2020
Approuvé le	
Révisé le	
Modifié le	
Mis à jour le	

 **ecmo** Ecmo sas - 1, rue Niepce - 45700 Villemandeur

Légende :

- Limite des zones
- Espace boisé classé à conserver
- Bâtiments pour lesquels le changement de destination est autorisé et réglementé
- Secteur délimité au titre de l'article R.151-34 2° du Code de l'Urbanisme (secteur protégé en raison de la richesse du sol ou du sous-sol)
- Le changement de destination des commerces situés en rez-de-chaussée pour une destination à usage d'habitation est interdit
- Limite administrative

Éléments du paysage à préserver

Patrimoine architectural :

- Bâti/ouvrage remarquable
- Bâtiment
- Château
- Eglise
- Façade
- Portail/Porche
- Élément architectural
- Croix
- Lucarne
- Monument

Patrimoine naturel :

- Haie
- Arbre
- Etendue d'eau

Emplacement réservé

	Objet	Bénéficiaire
	Stationnement	Commune
	Liaison douce	Commune
	Parc	Commune
	Accès	Commune
	Accès	Commune
	Maintien de la mare + Stationnement	Commune

