


Villevoques - Le bourg



Pièce
4.12

PLAN LOCAL D'URBANISME INTERCOMMUNAL

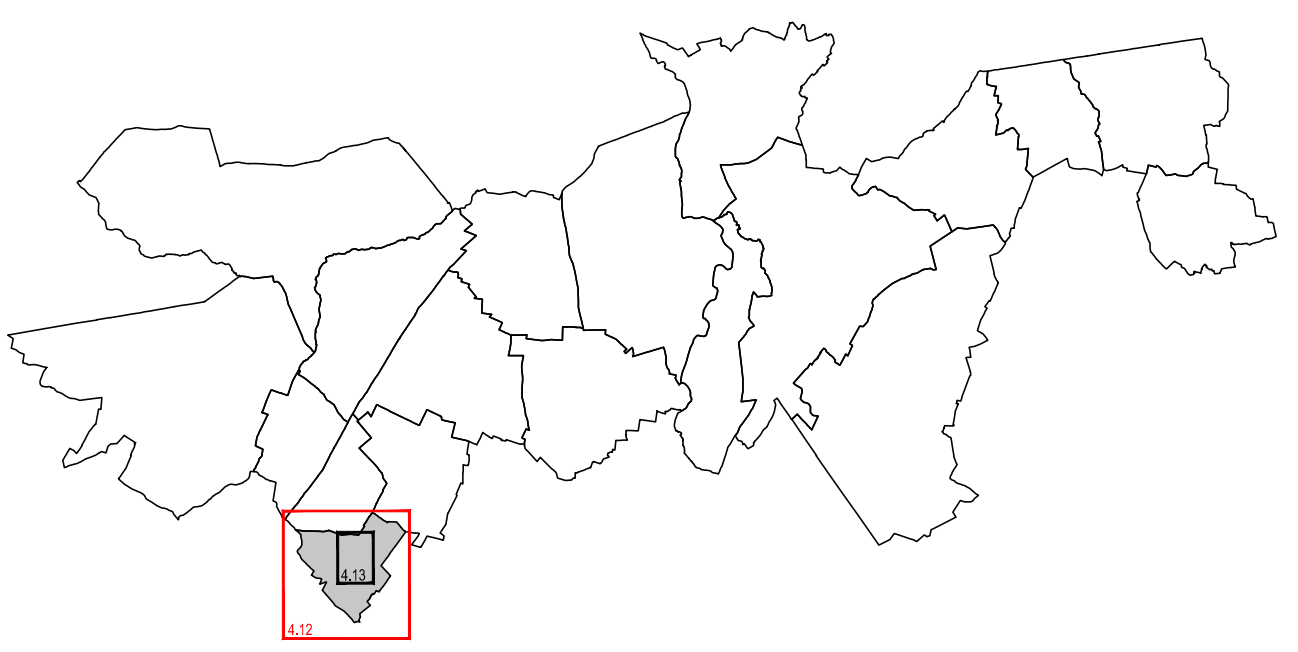

PLAN DE ZONAGE
 Villevoques
 Ensemble
 Echelle : 1/5000

Objet	Arrêté le 27 mai 2021
Approuvé le	
Révisé le	
Modifié le	
Mis à jour le	

Eléments du paysage à préserver

Patrimoine architectural :

- Bâti/ouvrage remarquable
- B Bâtiment
- Eg Eglise
- Elément architectural
- C Croix

Patrimoine naturel :

- Haie
- Etendue d'eau

Légende :

- Limite des zones
- Espace boisé classé à conserver
- ★ Bâtiments pour lesquels le changement de destination est autorisé et réglementé
- Secteur délimité au titre de l'article R.151-34 2° du Code de l'Urbanisme (secteur protégé en raison de la richesse du sol ou du sous-sol)
- ~ Le changement de destination des commerces situés en rez-de-chaussée pour une destination à usage d'habitation est interdit
- Limite administrative