


PLAN LOCAL D'URBANISME INTERCOMMUNAL

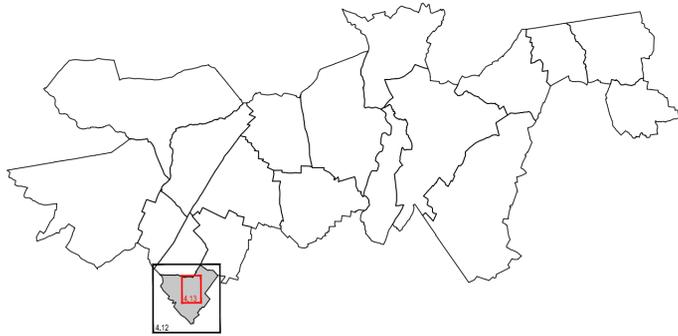

PLAN DE ZONAGE  
Villevoques  
Le bourg

Echelle : 1/2500

|               |                       |
|---------------|-----------------------|
| Objet         | Arrêté le 27 mai 2021 |
| Approuvé le   |                       |
| Révisé le     |                       |
| Modifié le    |                       |
| Mis à jour le |                       |

Légende :

-  Limite des zones
-  Espace boisé classé à conserver
-  Bâtiments pour lesquels le changement de destination est autorisé et réglementé
-  Secteur délimité au titre de l'article R.151-34 2° du Code de l'Urbanisme (secteur protégé en raison de la richesse du sol ou du sous-sol)
-  Le changement de destination des commerces situés en rez-de-chaussée pour une destination à usage d'habitation est interdit
-  Limite administrative

Éléments du paysage à préserver

Patrimoine architectural :

-  Bâti/ouvrage remarquable
-  Bâtiment
-  Eglise
-  Élément architectural
-  Croix

Patrimoine naturel :

-  Haie
-  Etendue d'eau

| Emplacement réservé                                                                 |                |              |
|-------------------------------------------------------------------------------------|----------------|--------------|
|                                                                                     | Objet          | Bénéficiaire |
|  | Bâche incendie | Commune      |
|  | Stationnement  | Commune      |

