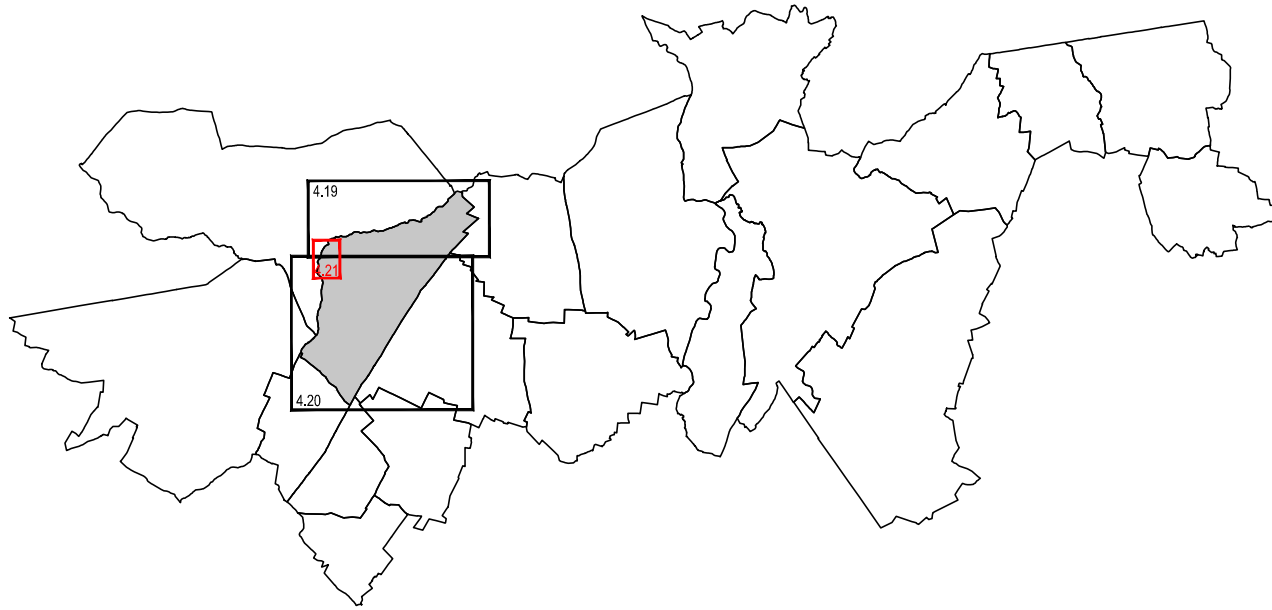


PLAN LOCAL D'URBANISME INTERCOMMUNAL









PLAN DE ZONAGE  
Courtempierre  
Le bourg

Echelle : 1/2500

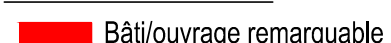


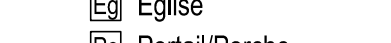
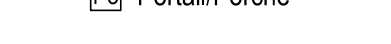
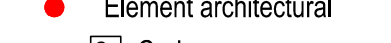
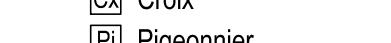

|               |                       |
|---------------|-----------------------|
| Objet         | Arrêté le 27 mai 2021 |
| Approuvé le   |                       |
| Révisé le     |                       |
| Modifié le    |                       |
| Mis à jour le |                       |

Légende :

-  Limite des zones
-  Espace boisé classé à conserver
-  Bâtiments pour lesquels le changement de destination est autorisé et réglementé
-  Secteur délimité au titre de l'article R.151-34 2° du Code de l'Urbanisme (secteur protégé en raison de la richesse du sol ou du sous-sol)
-  Le changement de destination des commerces situés en rez-de-chaussée pour une destination à usage d'habitation est interdit
-  Limite administrative

Eléments du paysage à préserver

Patrimoine architectural :

-  Bâti/ouvrage remarquable
-  Bâtiment
-  Château
-  Eglise
-  Portail/Porche
-  Elément architectural
-  Croix
-  Pigeonnier

Patrimoine naturel :

-  Haie

